


专业负责人		专业负责人		专业负责人	
专业负责人		专业负责人		专业负责人	

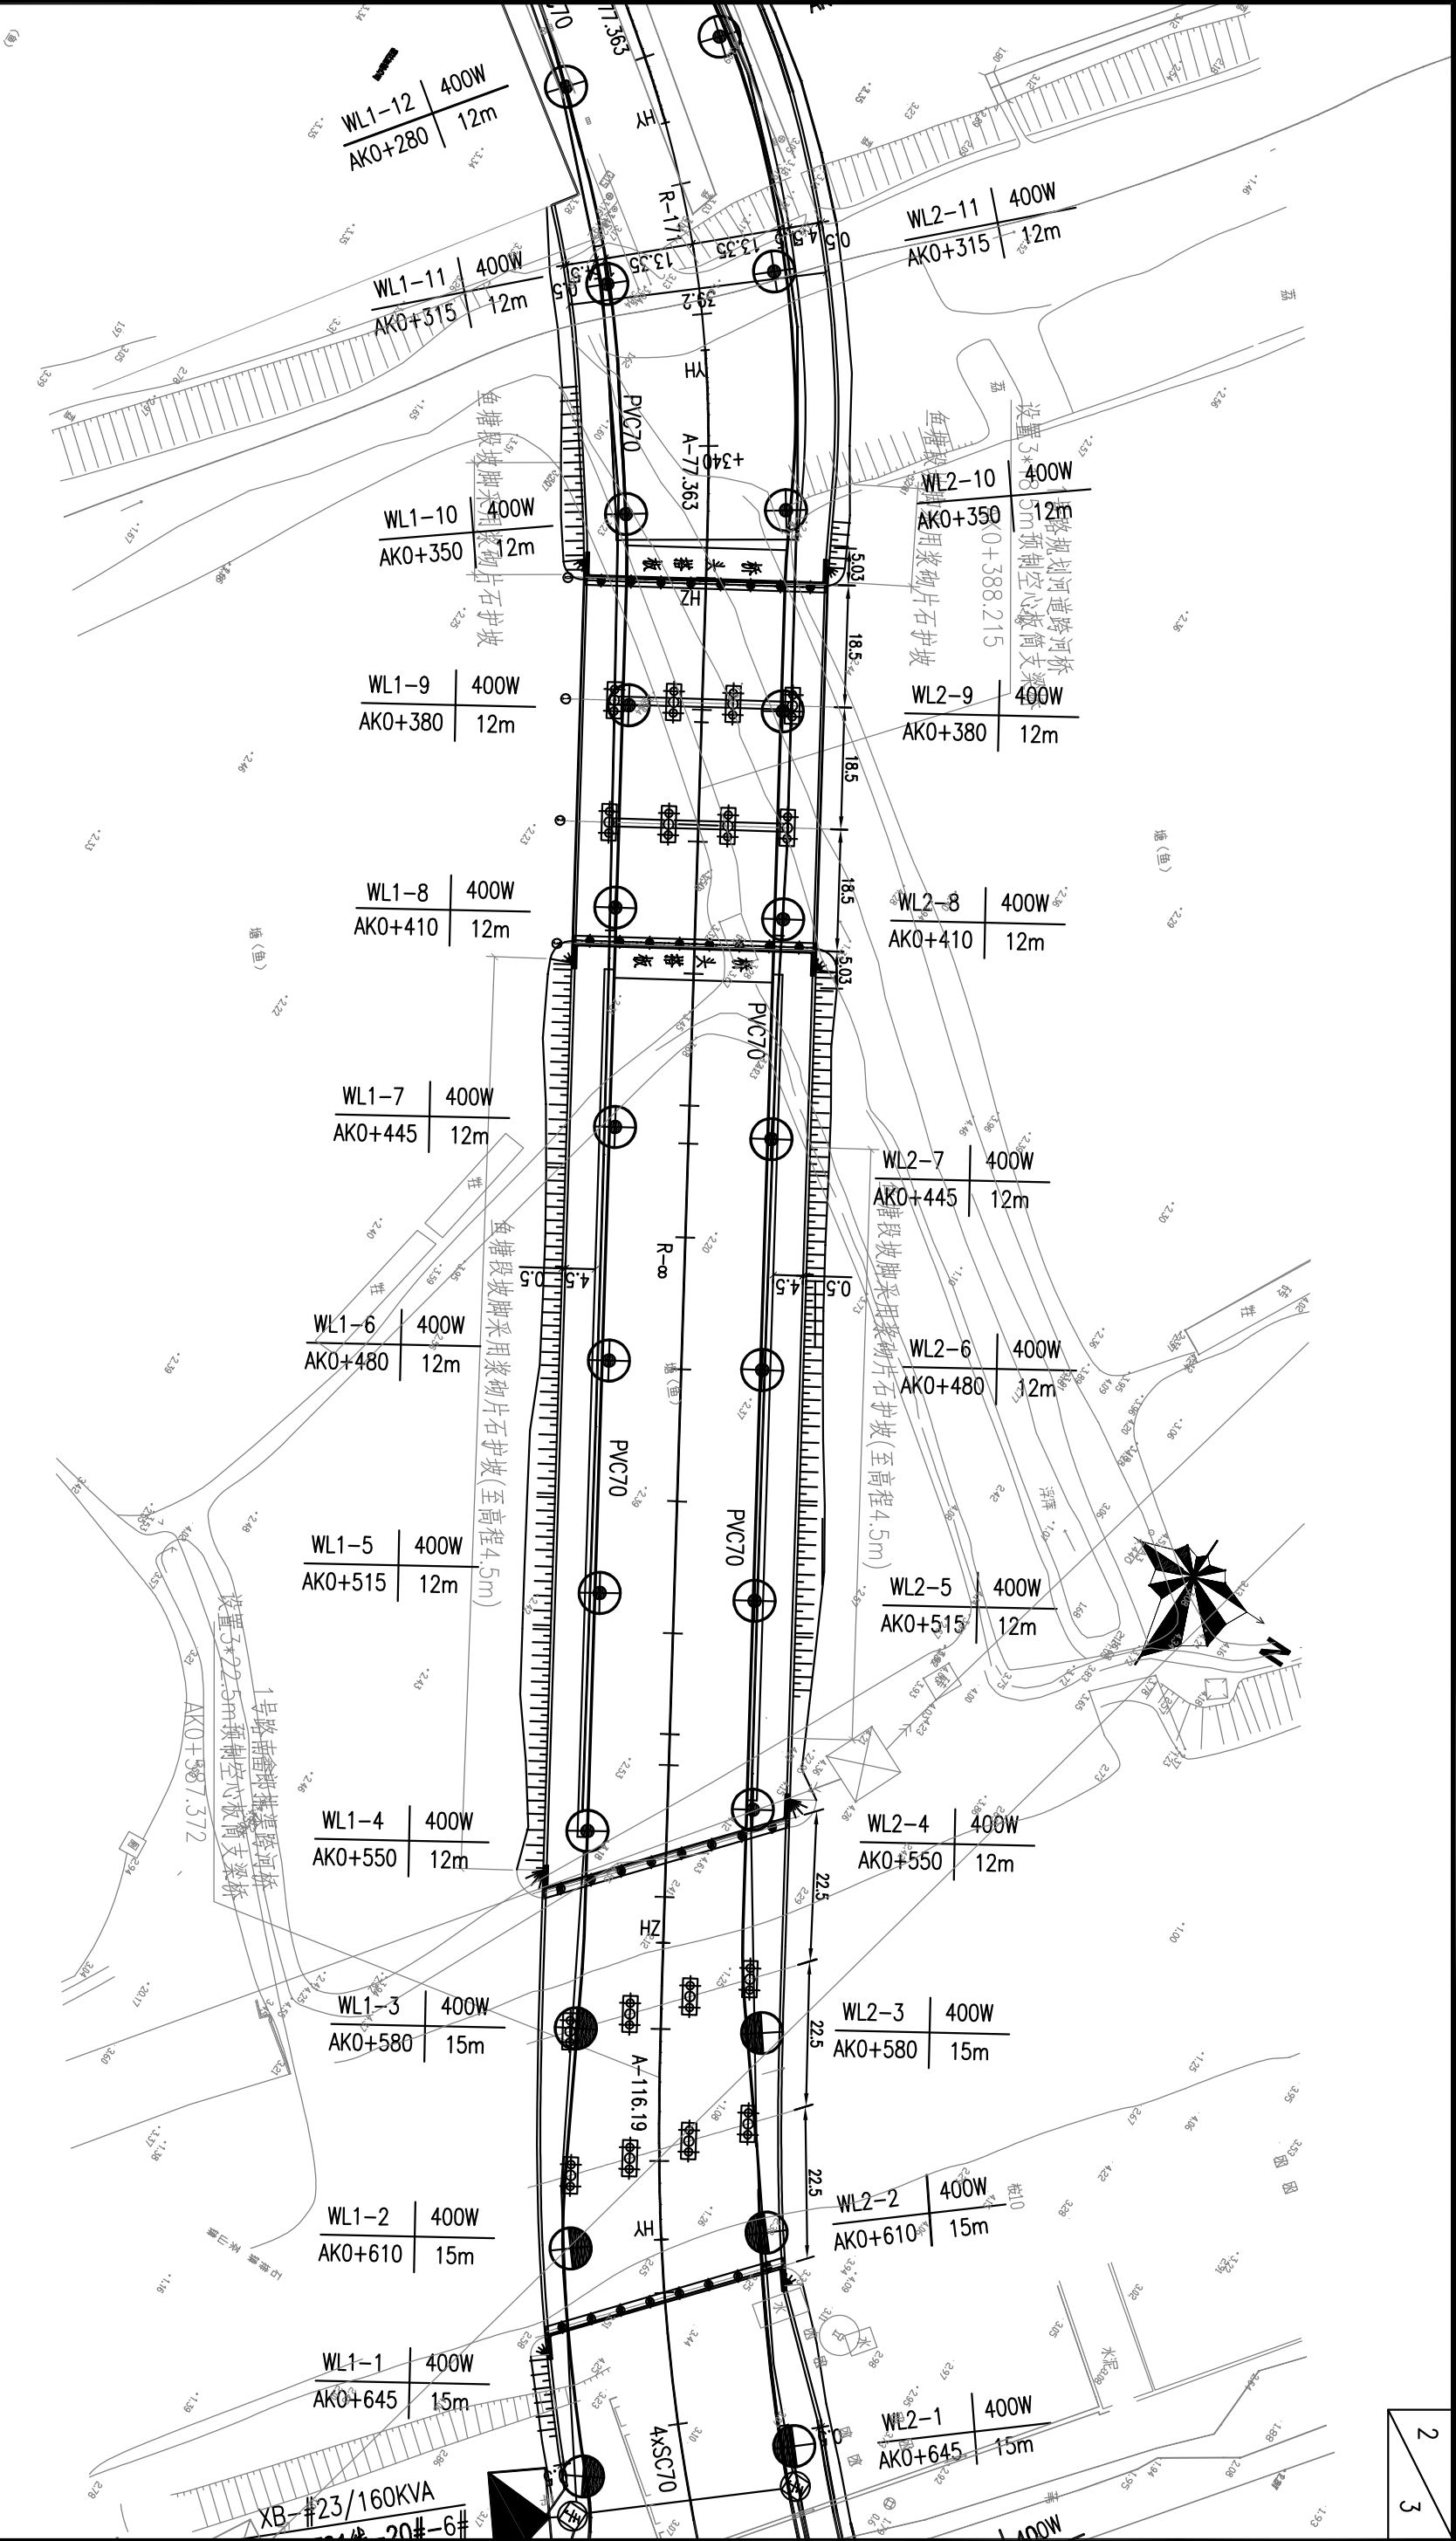

注:

- 1、本图尺寸单位以mm计,比例: 1:1000。
- 2、采用珠区坐标系统和国家85高程系统。

 BIMEDI 北京市市政工程设计研究总院	生态园1号路道路市政工程设计 1号路照明平面图									
	项目总负责人				设计人	刘新钢	审核人	张斌	比例	1:1000
	项目负责人		金涛		制图人	刘新钢	审定人	张斌	日期	2009.05
	专业负责人		强百洋	强百洋	校对人	强百洋	图号	2008W66-SS00DQ0101DQ02		