专业负责人 专业负责人

专业负责人 专业负责人

专业负责人 专业负责人

专业负责人 专业负责人

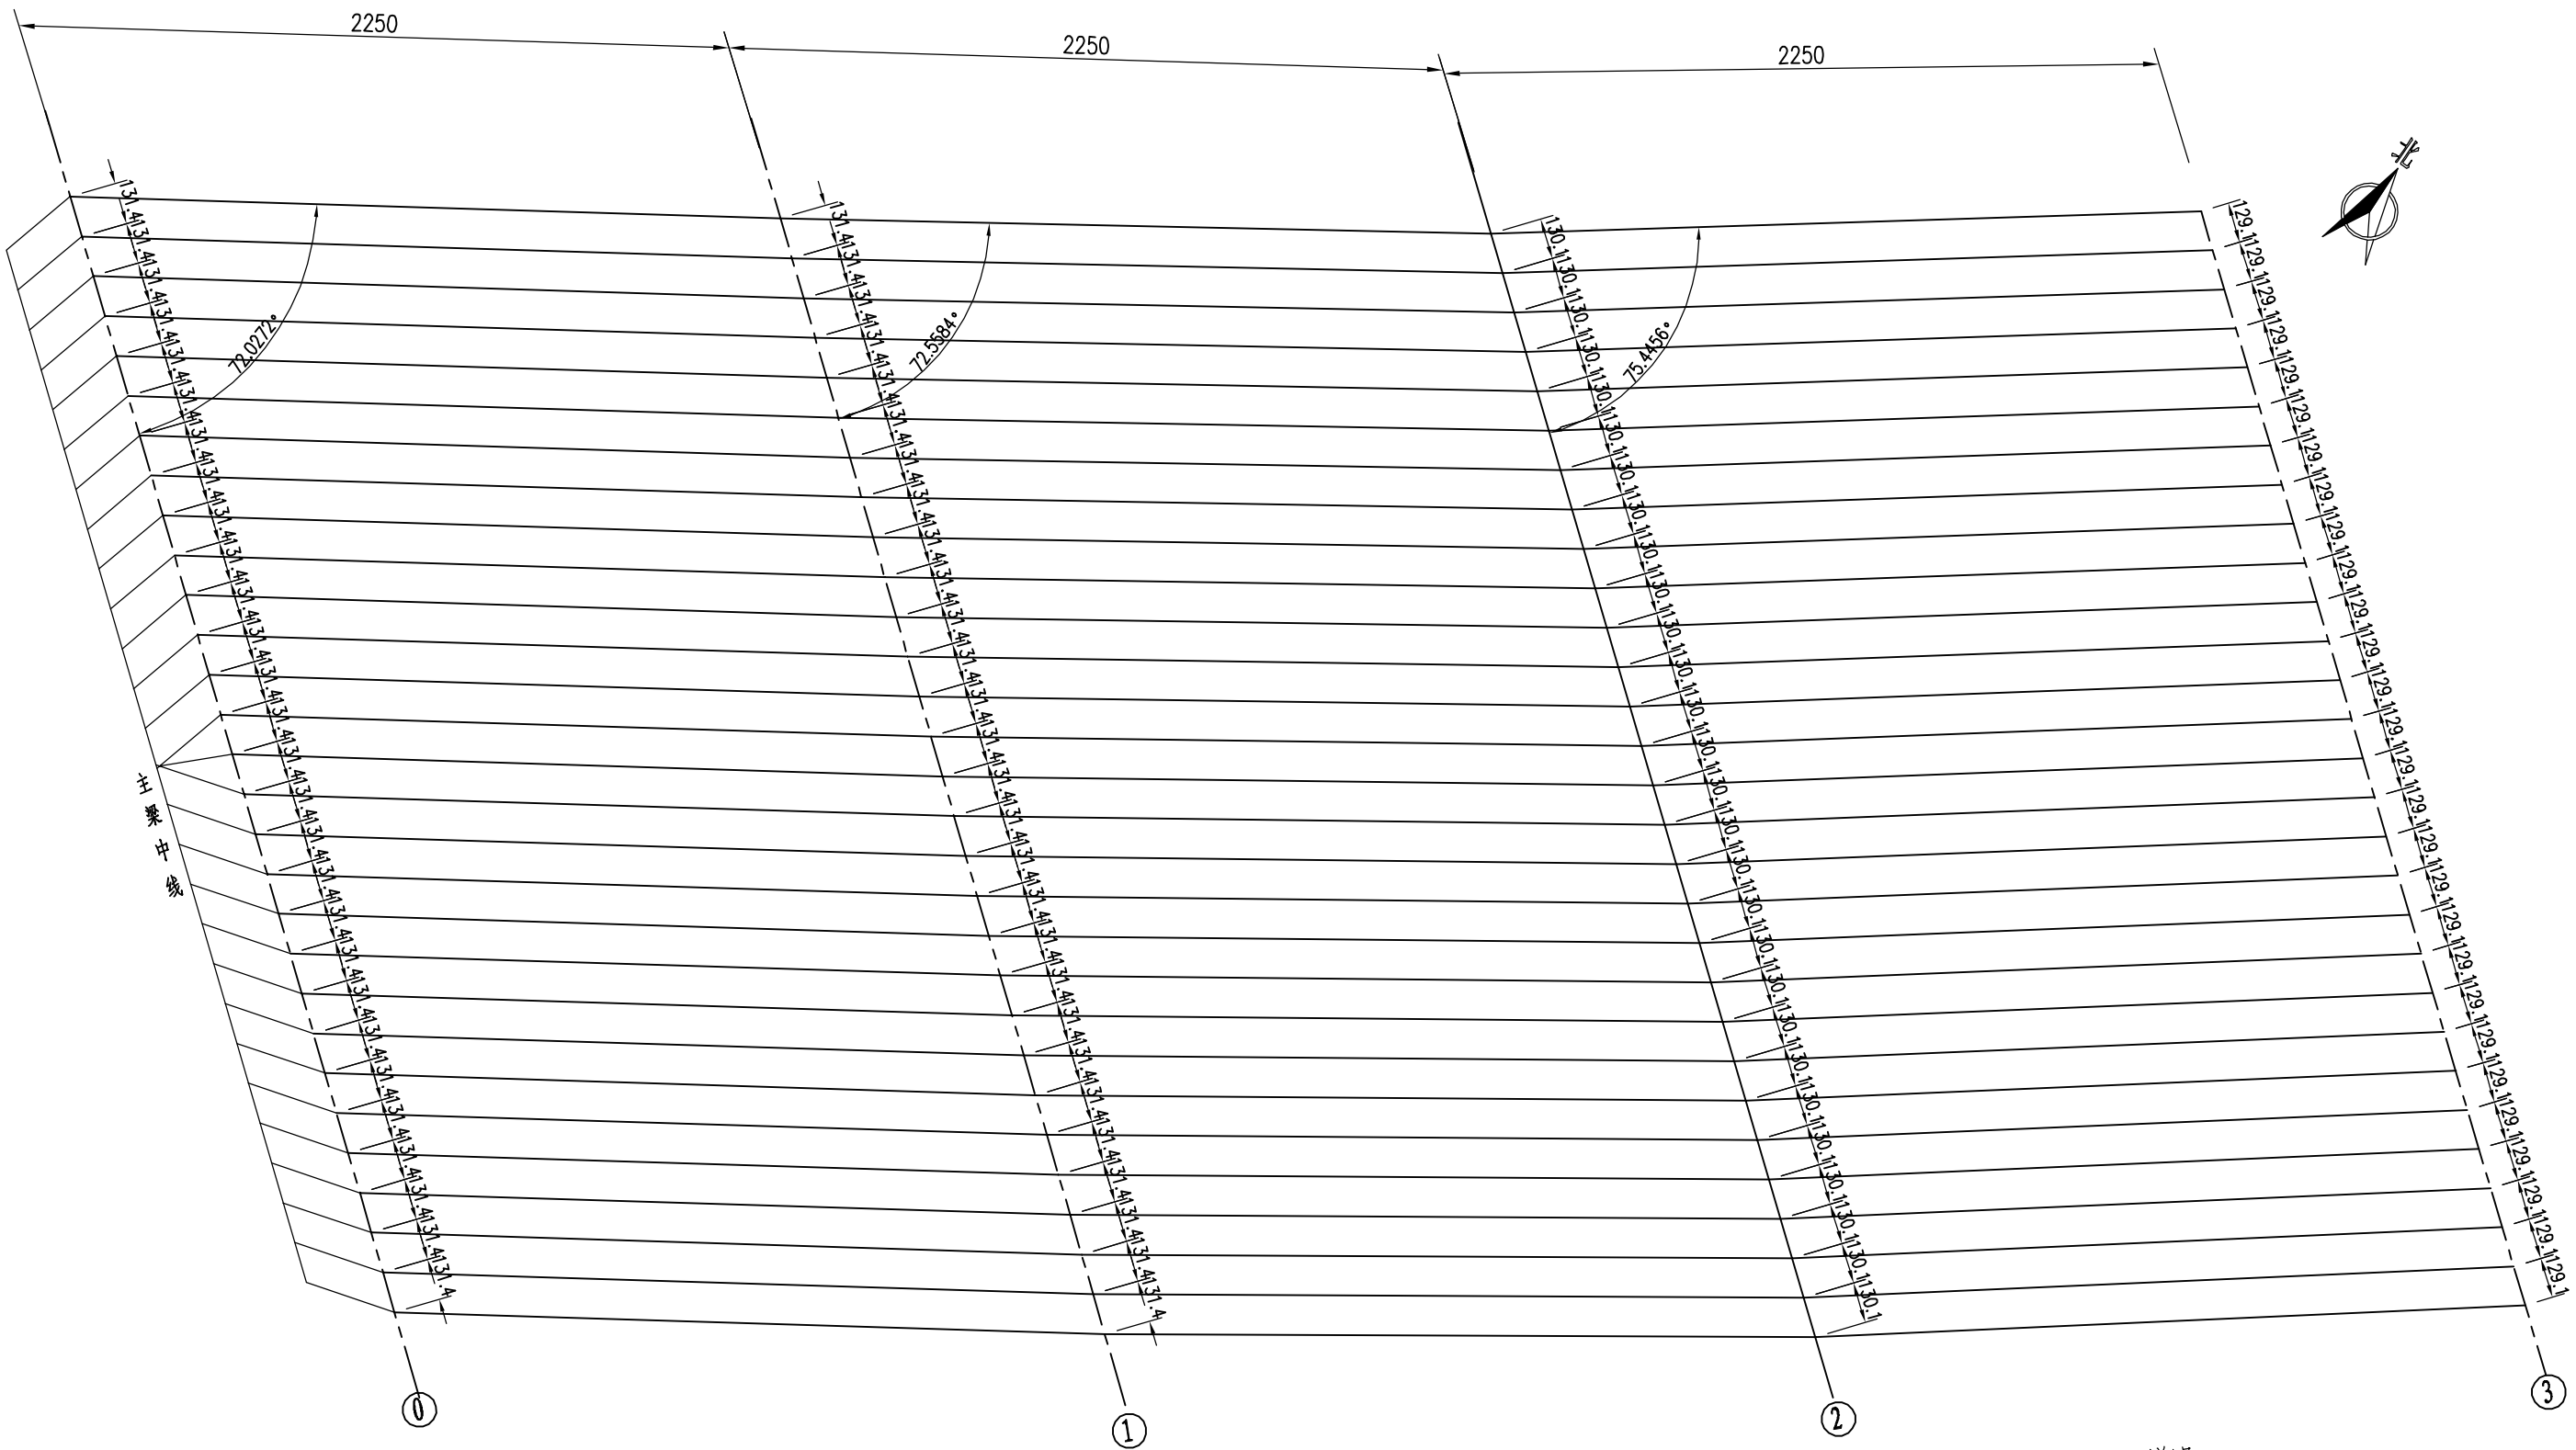

说明：

1.本图尺寸单位为厘米；

北京市市政工程设计研究总院	生态园1号路道路市政工程设计	项目总负责人			设计人	周利民		审核人	钟建		比　例	
		项目负责人	金涛		制图人			审定人	金涛		日　期	2009.05
	1号路K0+587.372跨河桥　预应力混凝土空心板 梁格图	专业负责人	杨新智		校核人	杨新智		图　号	2008W066-SS00QL0102QL20			