


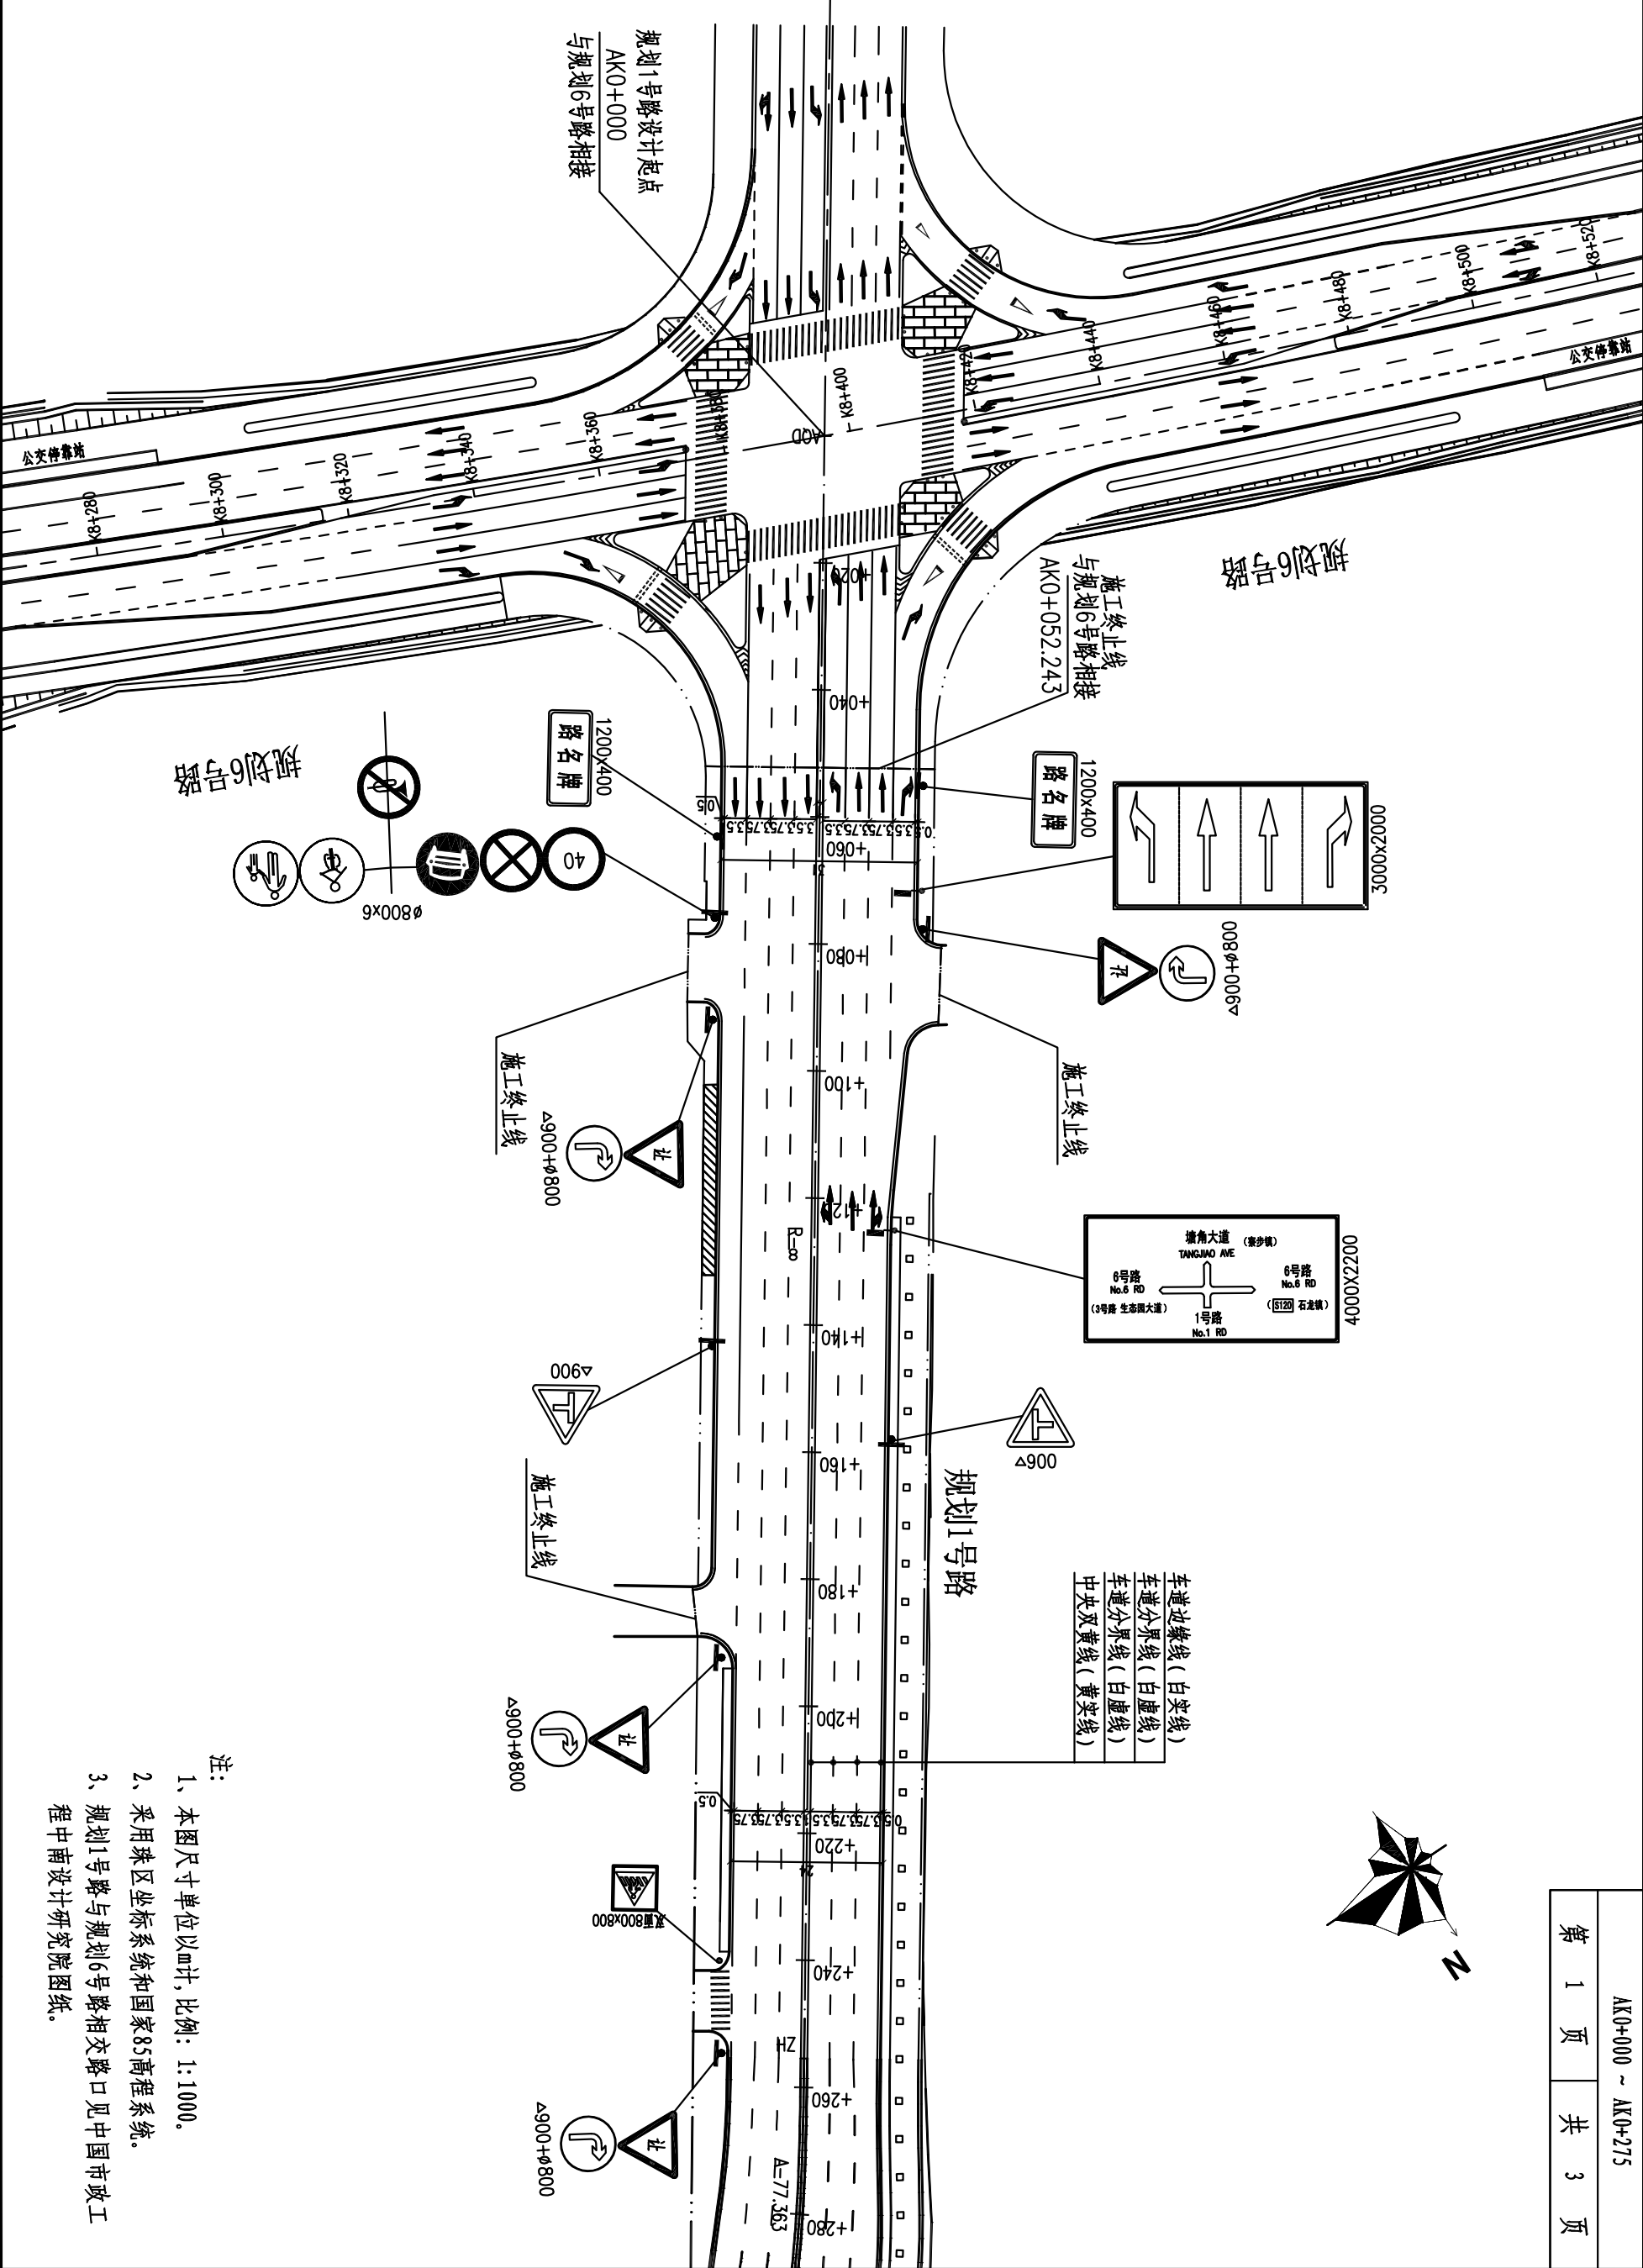

- 1、本图尺寸单位以mm计,比例: 1:1000。
- 2、采用珠区坐标系统和国家85高程系统。
- 3、规划1号路与规划6号路相交路口见中国市政工程中南设计研究院图纸。