


专业负责人		专业负责人		专业负责人	
专业负责人		专业负责人		专业负责人	

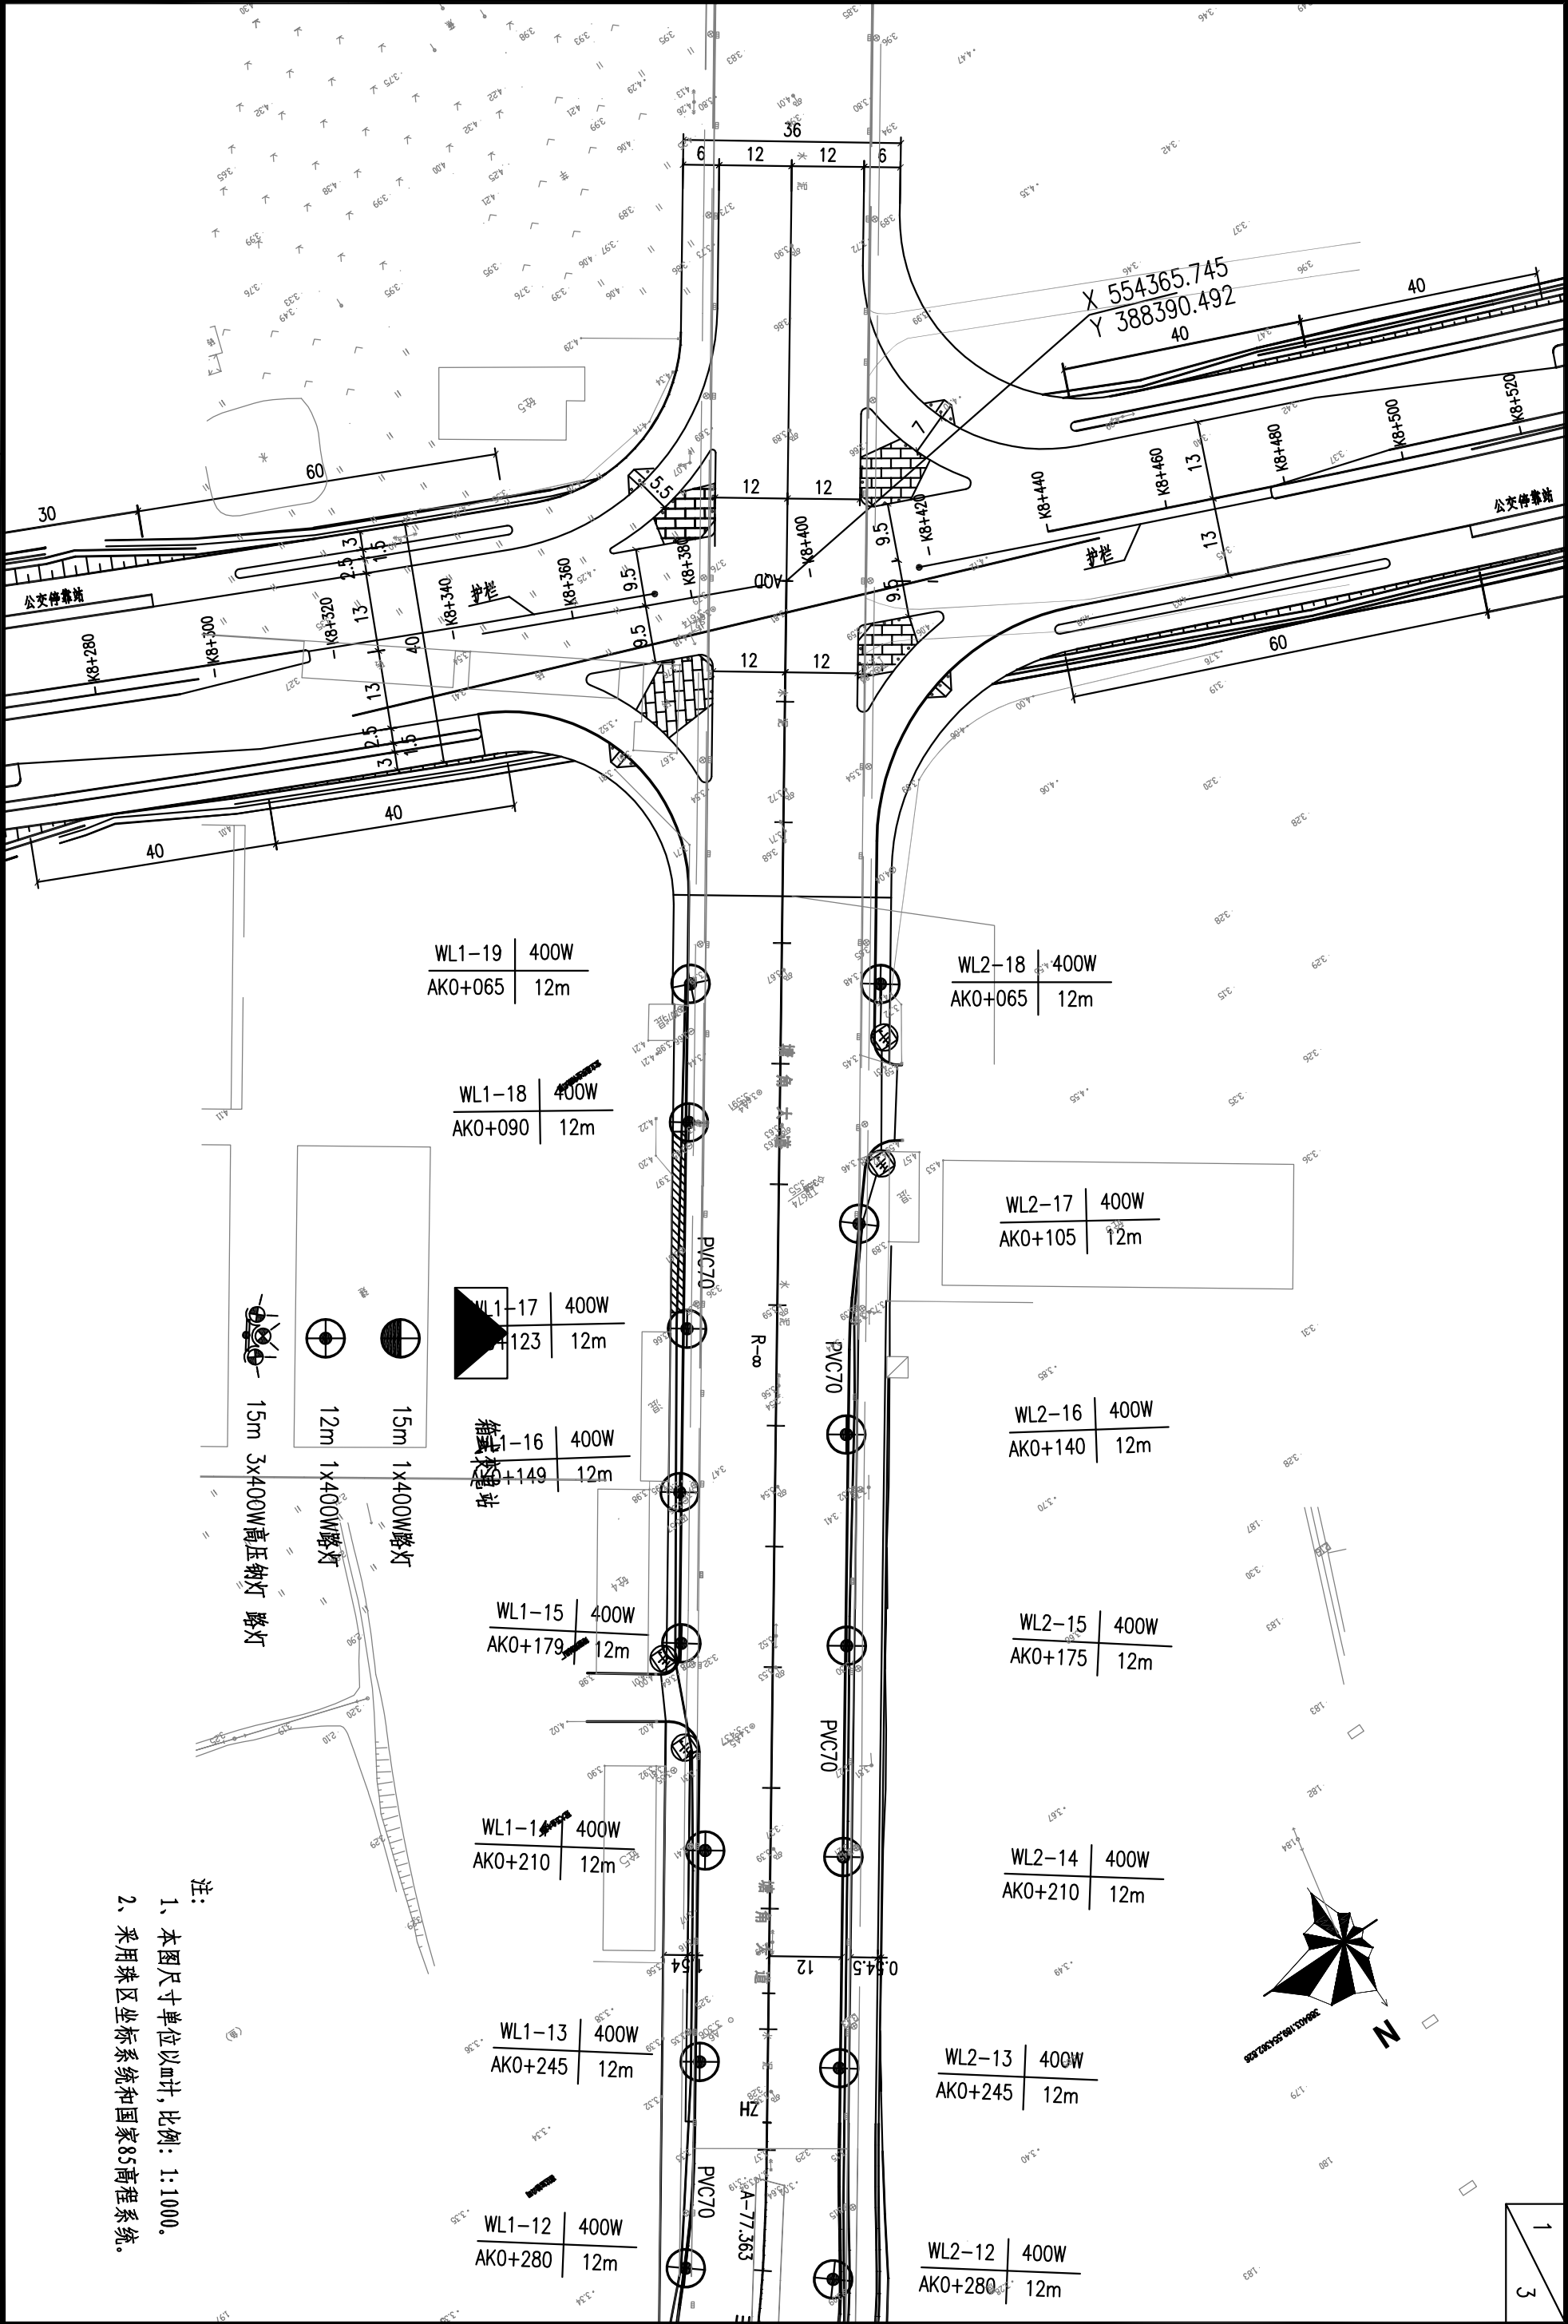

注：
1、本图尺寸单位以mm计，比例：1:1000。
2、采用珠区坐标系统和国家85高程系统。

项目总负责人		设计人	刘新刚	审核人	张凤	张凤	比例	1:1000
项目负责人	金涛	制图人	刘新刚	审核人	张凤	张凤	日期	2009.05
专业负责人	董百洋	校对人	董百洋	审核人	张凤	张凤	图号	2008W066-SS00DQ0101DQ02